


PT 127-27-AK23
 HUONEISTOALA 110,5m²
 KERROSALA 154m²/PUOLI

12 306

4 659

4 659

12 306

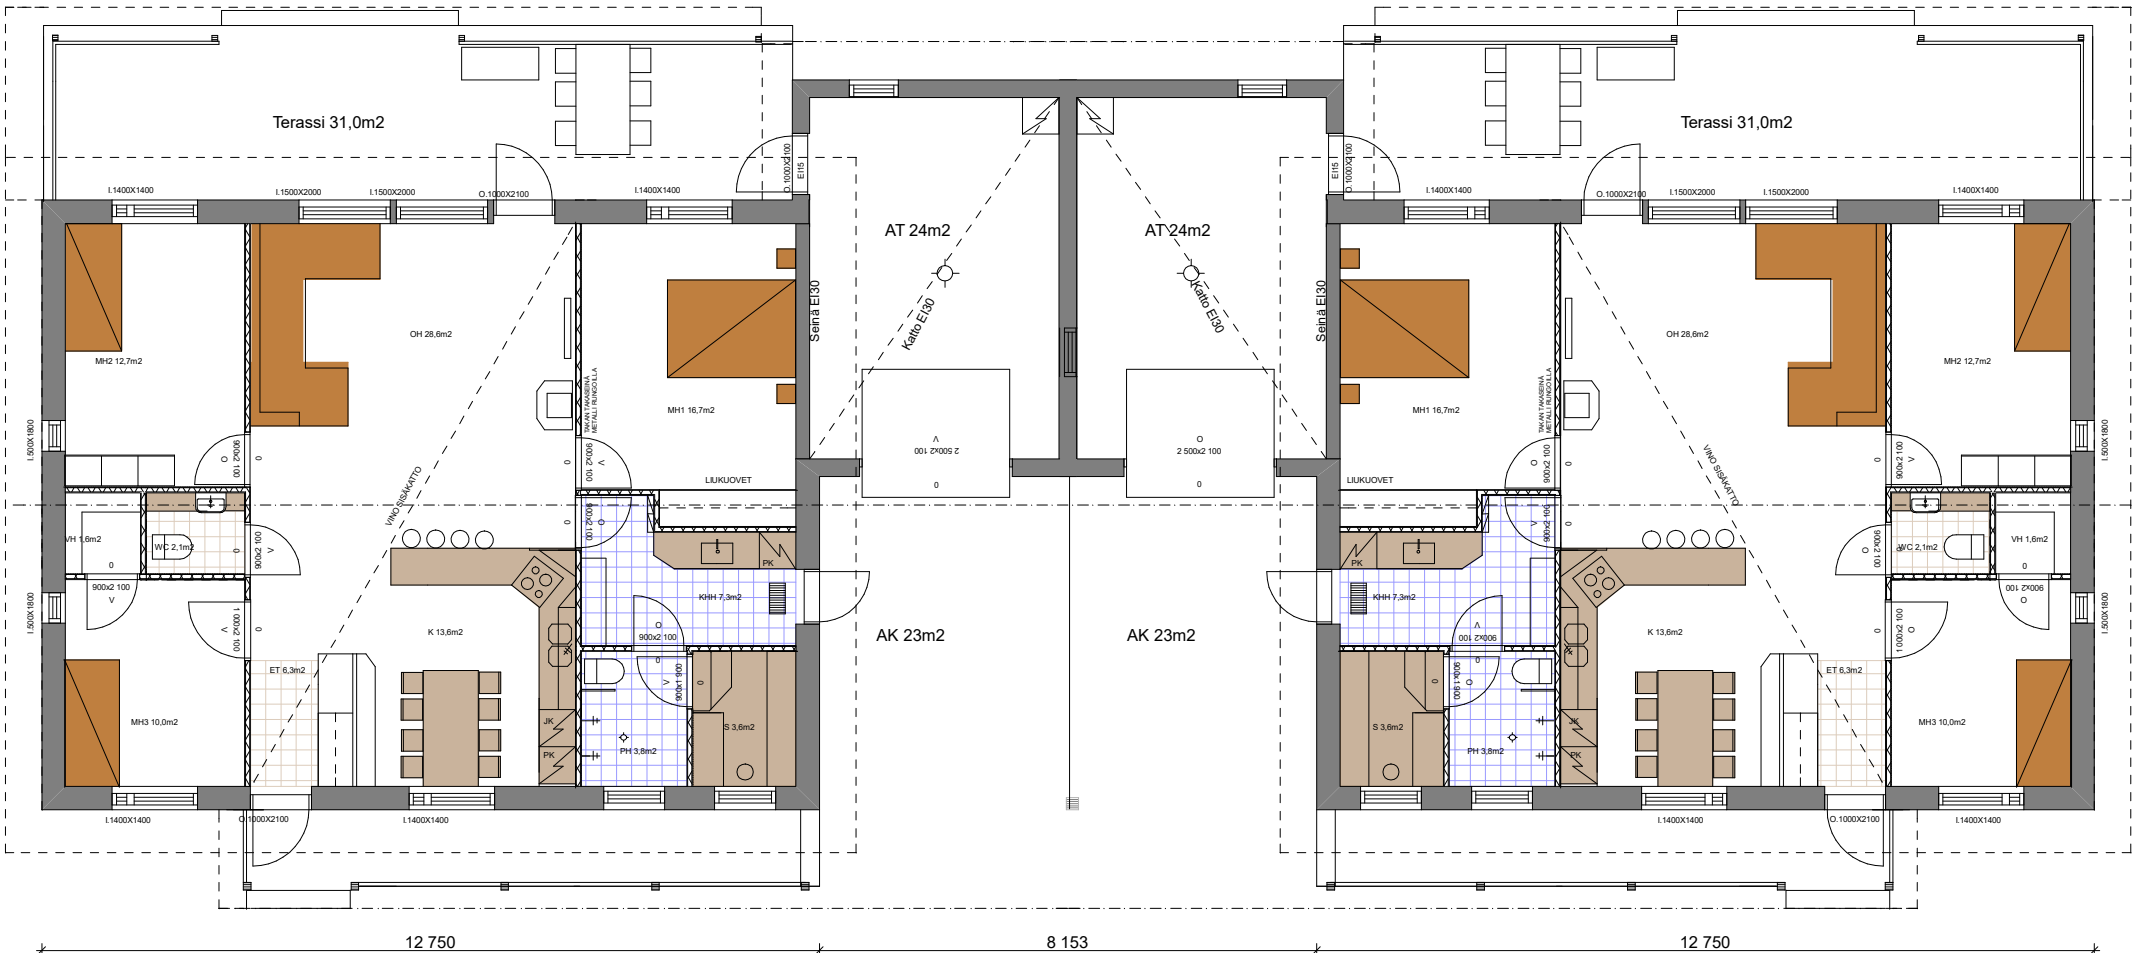

Terassi 31,0m²

Terassi 31,0m²

AT 24m²

AT 24m²

AK 23m²

AK 23m²

ET 6,3m²

ET 6,3m²

12 750

8 153

12 750

10 000

10 000